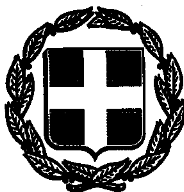


ΕΦΗΜΕΡΙΣ ΤΗΣ ΚΥΒΕΡΝΗΣΕΩΣ

ΤΗΣ ΕΛΛΗΝΙΚΗΣ ΔΗΜΟΚΡΑΤΙΑΣ

ΤΕΥΧΟΣ ΤΕΤΑΡΤΟ — Αρ. Φύλλου **1225**

30 Σεπτεμβρίου 1993

ΠΕΡΙΕΧΟΜΕΝΑ

ΠΟΛΕΟΔΟΜΙΑ

ΔΙΑΤΑΓΜΑΤΑ

ΠΟΛΕΟΔΟΜΙΑ

ΔΙΑΤΑΓΜΑΤΑ

(1)

Έγκριση πραγματοποίησης μεταφοράς συντελεστή δόμησης σε ακίνητο που βρίσκεται εντός του ρυμοτομικού σχεδίου Αθηνών.

Ο ΠΡΟΕΔΡΟΣ ΤΗΣ ΕΛΛΗΝΙΚΗΣ ΔΗΜΟΚΡΑΤΙΑΣ

Έχοντας υπόψη:

1. Τις διατάξεις του άρθρου 2 του Ν. 880/1979 «περί καθορισμού ανωτάτου ορίου συντελεστού δομήσεως κ.λπ.» (ΦΕΚ 58/Α').

2. Τις διατάξεις του Π. Δ/τος 470/1979 «περί μετασχηματισμού των συντελεστών δομήσεων εις εμβαδά κατά την εφαρμογή του Ν. 880/1979» (ΦΕΚ 138/Α'), όπως τροποποιήθηκε με το από 19.6.1987 Π. Δ/γμα (ΦΕΚ 592/Δ').

3. Τις διατάξεις του Π. Δ/τος 510/1979 «περί ρυθμίσεως θεμάτων μεταφοράς συντελεστού δομήσεως κατά το Ν. 880/1979» (ΦΕΚ 154/Α'), όπως τροποποιήθηκε με το αριθ. 367/1987 Π. Δ/γμα (ΦΕΚ 163/Α').

4. Τις διατάξεις της παρ. 1 (εδ. ιδ') του άρθρου 23 του Ν. 1558/1985 «Κυβέρνηση και Κυβερνητικά Όργανα» (ΦΕΚ 137/Α').

5. Την Υ.1958/1992 απόφαση του Πρωθυπουργού και του Υπουργού Περιβάλλοντος, Χωροταξίας και Δημοσίων Έργων «ανάθεση αρμοδιοτήτων στους Υφυπουργούς Περιβάλλοντος, Χωροταξίας και Δημοσίων Έργων Χρήστο Κατσιγιάννη και Γεώργιο Βουλγαράκη» (ΦΕΚ 744/Β').

6. Τις 100835/17.12.1992 και 31686/18.6.1993 αιτήσεις της Τεχνικής Εταιρείας ΗΛ. ΜΠΑΡΜΠΑΛΙΑΣ – Δ. ΔΑΝΑΛΗΣ και της «BANQUE NATIONALE DE PARIS (Μπανκ Νασιονάλ Ντε Παρί)» διά του πληρεξουσίου αυτής Διονυσίου Δανάλη.

7. Την 29262/23.4.1993 αίτηση των Χρήστου Ντάβαρη και Καλλιόπης - Σέσιλ - Δήμητρας Ντάβαρη διά του πληρεξουσίου των Διονυσίου Δανάλη.

8. Το Δ.Μ.Ε.Ο./στ/4129/Φ.915/13.7.1993 έγγραφο της Διεύθυνσης Μελετών Έργων Οδοποιίας της Γενικής Γραμματείας Δημοσίων Έργων.

9. Το 243/6.9.1993 υπηρεσιακό σημείωμα της Διεύθυνσης Οικοδομικών και Κτιριοδομικών Κανονισμών του Υπουργείου Περιβάλλοντος, Χωροταξίας και Δημοσίων Έργων.

10. Την 304/1993 γνωμοδότηση του Κεντρικού Συμβουλίου Χωροταξίας, Οικισμού και Περιβάλλοντος.

11. Την 34098/23.8.1993 απόφαση του Υφυπουργού Περιβάλλοντος, Χωροταξίας και Δημοσίων Έργων για προέγκριση της σχετικής τεχνικής μελέτης με πρόταση του Υφυπουργού Περιβάλλοντος, Χωροταξίας και Δημοσίων Έργων, αποφασίζουμε:

Άρθρο 1

1. Εγκρίνεται η πραγματοποίηση της μεταφοράς του συντελεστή δόμησης που εγκρίθηκε με το από 23.10.1992 Π. Δ/γμα (ΦΕΚ 1129/Δ') από το βαρυνόμενο ακίνητο, που βρίσκεται εντός του ρυμοτομικού σχεδίου του Δήμου Κηφισιάς (Ν. Αττικής) και επί της οδού Δεληγιάννη αρ. 24, για το οποίο έχουν εκδοθεί οι 5198/1993 και 5290/1993 σχετικοί τίτλοι δικαιώματος μεταφοράς συντελεστή δόμησης στο όνομα των Χρήστου Ντάβαρη και Καλλιόπης-Σέσιλ-Δήμητρας Ντάβαρη, σε άλλο ακίνητο (ωφελούμενο), που βρίσκεται εντός του ρυμοτομικού σχεδίου Αθηνών επί της Λεωφόρου Βασιλίσσης Σοφίας αρ. 94 και της οδού Κερασούντος αρ. 1, για το οποίο υφίσταται δικαίωμα πραγματοποίησης της μεταφοράς συντελεστή δόμησης υπέρ της Ανώνυμης Τραπεζικής Εταιρείας με την επωνυμία «BANQUE NATIONALE DE PARIS (Μπανκ Νασιονάλ Ντε Παρί)», όπως το ωφελούμενο ακίνητο φαίνεται με στοιχεία Α, Β, Γ, Δ, Ε, Α, στο σχετικό πρωτότυπο διάγραμμα σε κλίμακα 1:200, που θεωρήθηκε από τον Προϊστάμενο της Διεύθυνσης Τοπογραφικών Εφαρμογών με την 86756/1993 πράξη του και που αντίτυπό του σε φωτοσμίκρυνση δημοσιεύεται με το παρόν διάταγμα.

2. Τα ειδικότερα στοιχεία πραγματοποίησης της μετα-

φοράς συντελεστή δόμησης είναι τα εξής:

Συνολική δομήσιμη επιφάνεια η οποία δύναται να δομηθεί στο ωφελούμενο ακίνητο επιπλέον της επιτρεπομένης βάσει της 2432/1979 οικοδομικής άδειας, όπως αυτή αναθεωρήθηκε μεταγενέστερα 140,00 τ.μ. που αντιστοιχεί σε 52,673 τ.μ. του βαρυνομένου ακινήτου.

3. Τα ειδικότερα στοιχεία του ωφελουμένου ακινήτου μετά την μεταφορά είναι τα εξής:

α) Εμβαδόν οικοπέδου: 1.111,90 τ.μ.

β) Ποσοστό κάλυψης: 72%.

γ) Συντελεστής δόμησης: 4,76.

δ) Μέγιστο επιτρεπόμενο ύψος του ανεγερθησόμενου κτιρίου: είκοσι τέσσερα μέτρα και ενενήντα πέντε εκατοστά του μέτρου (24,95 μ.).

ε) Απόσταση κτιρίου από τα πίσω και πλάγια όρια: 5,05 μ.

στ) Το κτίριο πρέπει να ανεγερθεί εντός του ωφελουμένου ακινήτου σύμφωνα με το διάγραμμα κάλυψης σε κλίμακα 1:200, που θεωρήθηκε από τον Προϊστάμενο της Διεύθυνσης Τοπογραφικών Εφαρμογών με την 86756/1993 πράξη του και που αντίτυπό του σε φωτοσμίκρυνση δημοσιεύεται με το παρόν διάταγμα.

4. Πριν τη χορήγηση της οικοδομικής άδειας πρέπει να προσκομισθεί στην αρμόδια πολεοδομική υπηρεσία από τους ενδιαφερομένους πιστοποιητικό από το οικείο Υποθηκοφυλακείο για τη σημείωση στη μερίδα των δικαιούχων, του παρόντος διατάγματος καθώς και βεβαίωση από την αρμόδια υπηρεσία του Υπουργείου Περιβάλλοντος, Χωροταξίας και Δημοσίων Έργων, ότι ακυρώθηκαν οι 5198/1993 και 5290/1993 ονομαστικοί τίτλοι δικαιώματος μεταφοράς συντελεστή δόμησης.

Άρθρο 2

Ακυρώνονται οι 5198/1993 και 5290/1993 ονομαστικοί τίτλοι δικαιώματος μεταφοράς συντελεστή δόμησης.

Άρθρο 3

Η ισχύς του παρόντος διατάγματος αρχίζει από τη δημοσίευσή του στην Εφημερίδα της Κυβερνήσεως.

Στον Υφυπουργό Περιβάλλοντος, Χωροταξίας και Δημοσίων Έργων αναθέτουμε τη δημοσίευση και εκτέλεση του παρόντος διατάγματος.

Αθήνα, 22 Σεπτεμβρίου 1993


Ο ΠΡΟΕΔΡΟΣ ΤΗΣ ΔΗΜΟΚΡΑΤΙΑΣ

ΚΩΝΣΤΑΝΤΙΝΟΣ Γ. ΚΑΡΑΜΑΝΛΗΣ

Ο ΥΦΥΠΟΥΡΓΟΣ

ΠΕΡΙΒΑΛΛΟΝΤΟΣ, ΧΩΡΟΤΑΞΙΑΣ ΚΑΙ ΔΗΜΟΣΙΩΝ ΕΡΓΩΝ

ΧΡΗΣΤΟΣ ΚΑΤΣΙΓΙΑΝΝΗΣ

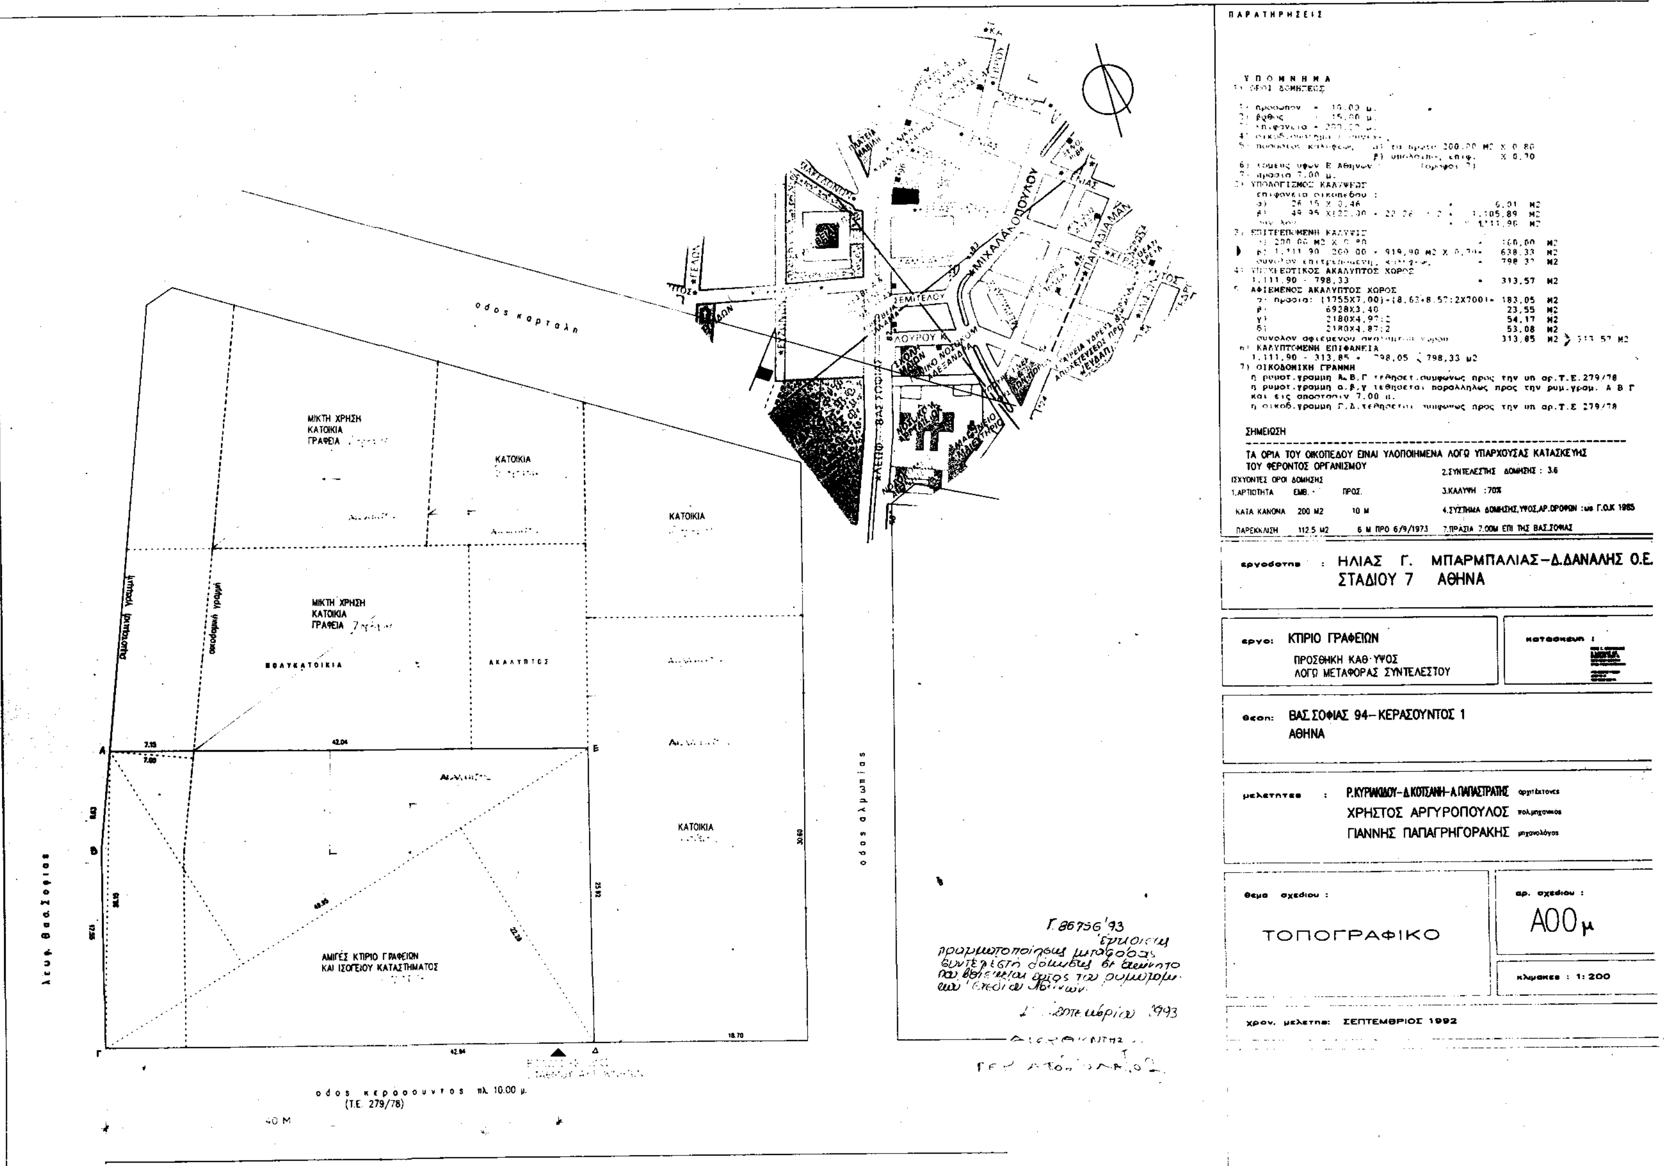
ΠΑΡΑΤΗΡΗΣΕΙΣ
ΥΠΟΜΝΗΜΑ
ΣΗΜΕΙΩΣΗ
ΤΑ ΟΡΙΑ ΤΟΥ ΟΙΚΟΠΕΔΟΥ ΕΙΝΑΙ ΥΛΟΠΟΙΗΜΕΝΑ ΛΟΓΩ ΥΠΑΡΧΟΥΣΑΣ ΚΑΤΑΣΚΕΥΗΣ ΤΟΥ ΦΕΡΟΝΤΟΣ ΟΡΓΑΝΙΣΜΟΥ
εργοδοτης : ΗΛΙΑΣ Γ. ΜΠΑΡΜΠΑΛΙΑΣ-Δ.ΔΑΝΑΛΗΣ Ο.Ε. ΣΤΑΔΙΟΥ 7 ΑΘΗΝΑ
εργο: ΚΤΙΡΙΟ ΓΡΑΦΕΙΩΝ
ΠΡΟΣΘΗΚΗ ΚΑΘ. ΥΨΟΣ ΛΟΓΩ ΜΕΤΑΦΟΡΑΣ ΣΥΝΤΕΛΕΣΤΟΥ
κατασκευη :
θεση: ΒΑΣ.ΣΟΦΙΑΣ 94-ΚΕΡΑΣΟΥΝΤΟΣ 1 ΑΘΗΝΑ
μελετητες : Ρ.ΚΥΡΙΑΚΙΔΟΥ-Δ.ΚΟΤΣΑΝΗ-Α.ΠΑΠΑΣΤΡΑΤΗΣ αρχιτέκτονες
ΧΡΗΣΤΟΣ ΑΡΓΥΡΟΠΟΥΛΟΣ πολ.μηχανικος
ΓΙΑΝΝΗΣ ΠΑΠΑΓΡΗΓΟΡΑΚΗΣ μηχανολόγος
θεμα σχεδιου : ΤΟΠΟΓΡΑΦΙΚΟ
αρ. σχεδιου : Α00μ
κλιμακα : 1:200
χρον. μελετης: ΣΕΠΤΕΜΒΡΙΟΣ 1992
οδος καρταλη
οδος αλμωπιας
οδος κερασουντος πλ. 10.00 μ. (Τ.Ε. 279/78)
λεωφ. Βασ.Σοφιας
ΜΙΚΤΗ ΧΡΗΣΗ ΚΑΤΟΙΚΙΑ ΓΡΑΦΕΙΑ
ΚΑΤΟΙΚΙΑ
ΠΟΛΥΚΑΤΟΙΚΙΑ
ΑΚΑΛΥΠΤΟΣ
ΑΜΙΓΕΣ ΚΤΙΡΙΟ ΓΡΑΦΕΙΩΝ ΚΑΙ ΙΣΟΓΕΙΟΥ ΚΑΤΑΣΤΗΜΑΤΟΣ
ρυμοτομική γραμμή
οικοδομική γραμμή
ΦΩΤΕΙΝΟΣ ΣΗΜΑΤΟΔΟΤΗΣ
ΜΙΧΑΛΑΚΟΠΟΥΛΟΥ
ΖΕΜΙΤΕΛΟΥ
Γ. 86756'93

[illegible]ΟΛΟΓΙΣΜΟΣ ΠΡΟΣΘΗΚΗΣ ΣΤΗΝ ΥΠΑΡΧΟΥΣΑ [illegible]ΜΗΣΗ

5.154 Μ2 ΥΠΑΡΧΟΝ / 1.111,90 Μ2 ΟΙΚΟΠΕΔ. =4.63 Σ.Δ(ΩΣ ΕΧΕΙ)

[illegible].154Μ2+140Μ2(ΠΡΟΣΘΗΚΗ) / [illegible]1,90 μ2 ΟΙΚΟΠΕΔ. =4.76-->0.12 ΠΛΕΟΝ ΤΟΥ ΥΠ[illegible] Σ.Δ


[illegible]ΜΑΤΟΠΟΙΗΜΕΝΗ ΔΟΜΗΣΗ (ΩΣ ΕΧΕΙ)=[illegible]ΣΟΓΕΙΟ+ΟΡ[illegible]+ΔΩΜΑ)

[illegible] 2.7% ΕΠΙΠΛΕΟΝ [illegible]
Η ΜΕΤΑΦΟΡΑ [illegible] ΜΕΝΩΝ
140Μ2 ΣΤΟ [illegible]

Α) [illegible] 26.09Χ21.80:4 [illegible]

[illegible] 21.44Χ[illegible]


B

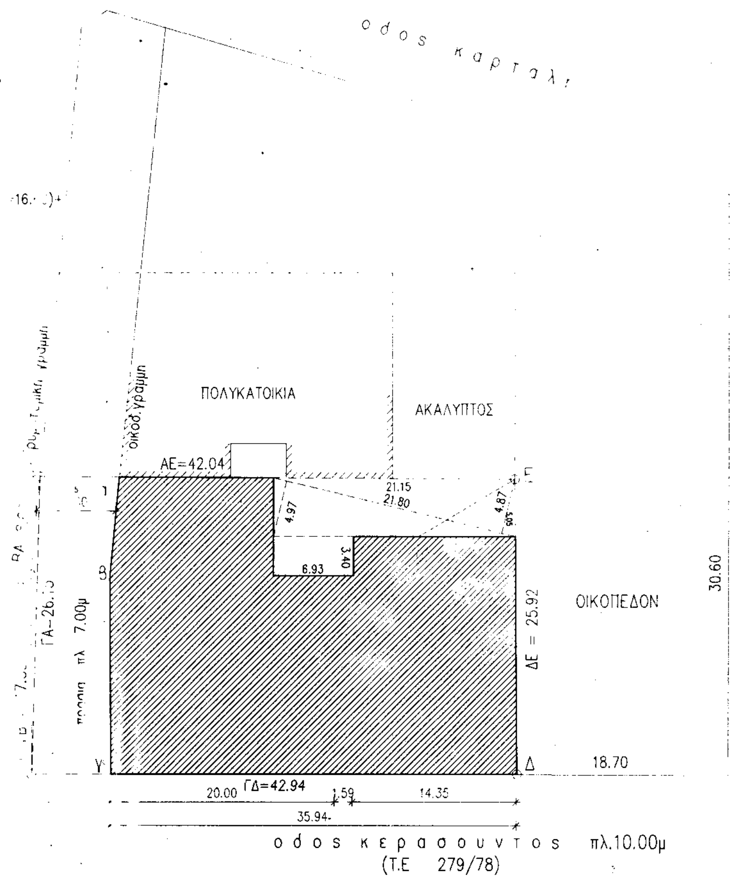

ΥΠΟΜΝΗΜΑ

1)ΟΡΟΙ ΔΟΜΗΣΕΩΣ

1) πρόσωπο = 10.00 μ
2) βάθος = 15.00 μ
3)επιφάνεια = 200.00 μ
4)οικοδ.σύστημα =συνεχές
5)ποσοστό καλύψεως α) τα πρώτα 200.00 Μ2 Χ0.80
β) υπόλοιπος επιφάνεια Χ 0.70
6)τομεύς υψών Ε Αθηνών (οροφοι 7)
7)πρασιά 7.00μ

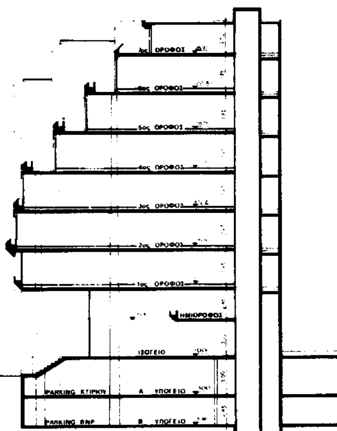

2)ΥΠΟΛΟΓΙΣΜΟΣ ΚΑΛΥΨΕΩΣ

επιφάνεια οικοπέδου :

α) 26.15Χ0.46 =6.01 Μ2
β) 49.95Χ(22.00+22.28):2 =1105.69 Μ2
σύνολο 1111.90 Μ2

3)ΕΠΙΤΡΕΠΟΜΕΝΗ ΚΑΛΥΨΗΣ

α) 200.00 Μ2 Χ 0.80 =160.00Μ2
β) 1111.90 −200.00= 919.90 Μ2 Χ0.70=638.33 Μ2
σύνολο επιτρεπομένης καλύψεως =798.33 Μ2

4)ΥΠΟΧΡΕΩΤΙΚΟΣ ΑΚΑΛΥΠΤΟΣ ΧΩΡΟΣ

1111.90 −798.33 =313.57 μ2

5)ΑΦΕΜΕΝΟΣ ΑΚΑΛΥΠΤΟΣ ΧΩΡΟΣ

α) πρασιά :(1755Χ7.00)+(8.63+8.57:2Χ7.00)=183.05 Μ2
β) 6.928Χ3.40 = 23.55 Μ2
γ) 21.80Χ4.97:2 =53.17 Μ2
δ) 21.80Χ4.87:2 =53.08 Μ2

σύνολον αφιεμένου ακαλύπτου χώρου 313.85 Μ2>313.57 Μ2

6) ΚΑΛΥΠΤΟΜΕΝΗ ΕΠΙΦΑΝΕΙΑ

1111.90 Μ2 − 313.85 = 798.05< 798.33 Μ2


7) ΟΙΚΟΔΟΜΙΚΗ ΓΡΑΜΜΗ

η ρυμοτ. γραμμή Α,Β,Γ τεθήσεται συμφώνως προς την υπ αρ. Τ.Ε 279/78
η οικοδ.γραμμή α,β,γ τεθήσεται παραλλήλως προς την ρυμ.γραμμή Α,Β,Γ και εις απόστασιν 7.00 μ
η οικοδ. γραμμή Γ,Δ,τεθήσεται συμφώνως προς την υπ αρ. Τ.Ε 279/78

ΑΡΙΘΜΟΣ ΣΥΜΒΟΛΑΙΟΥ 8277/ 19-12-58
ΣΥΜΒΟΛΑΙΟΓΡΑΦΟΣ Κ.ΣΙΑΜΠΑΝΗ
ΑΡΙΘΜΟΣ ΣΥΜΒΟΛΑΙΟΥ 41072 / 14-12-73
ΣΥΜΒΟΛΑΙΟΓΡΑΦΟΣ ΑΘ.Γ.ΑΝΑΓΝΩΣΤΟΠΟΥΛΟΣ

ΥΠΟΜΝΗΜΑ ΓΙΑ ΤΗΝ ΑΝΑΘΕΩΡΗΣΗ
Οι ΕΠΕΜΒΑΣΕΙΣ ΠΟΥ ΘΑ ΓΙΝΟΥΝ ΣΤΟ ΚΤΙΡΙΟ(ΒΛΕΠΕ ΟΨΕΙΣ-ΚΑΤΟΨΕΙΣ-ΤΟΜΕΣ) ΔΕΝ ΥΠΕΡΒΑΙΝΟΥΝ ΚΑΙ ΔΕΝ ΤΡΟΠΟΠΟΙΟΥΝ ΤΗΝ ΥΠΑΡΧΟΥΣΑ ΕΓΚΕΚΡΙΜΕΝΗ ΚΑΙ ΠΡΑΓΜΑΤΟΠΟΙΗΘΕΙΣΑ ΚΑΛΥΨΗ ΤΩΝ 798.05 Μ2 ΚΑΙ ΤΟ ΕΓΚΕΚΡΙΜΕΝΟ ΠΡΑΓΜΑΤΟΠΟΙΗΘΕΝ ΥΨΟΣ
Οι ΕΠΕΜΒΑΣΕΙΣ ΠΕΡΙΟΡΙΖΟΝΤΑΙ ΣΤΟ ΕΣΩΤΕΡΙΚΟ ΤΟΥ ΚΤΙΡΙΟΥ ΜΕΣΑ ΑΠΟ ΤΑ ΟΡΙΑ ΤΗΣ ΚΑΛΥΨΗΣ(ΠΡΟΣΘΗΚΗ ΕΝΟΣ ΚΛΙΜΑΚΟΣΤΑΣΙΟΥ ΚΑΙ ΔΥΟ ΑΝΕΛΚΥΣΤΗΡΩΝ)ΚΑΙ ΣΤΙΣ ΟΨΕΙΣ ΜΟΝΟ ΚΑΤΑ ΤΗΝ ΑΦΑΙΡΕΣΗ ΜΙΚΡΟΥ ΑΡΙΘΜΟΥ ΑΝΘΟΔΟΧΩΝ.

Οι ΜΕΛΕΤΗΤΕΣ

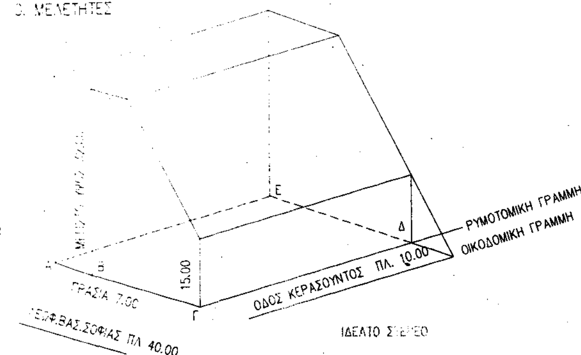

ΙΔΕΑΤΟ ΣΤΕΡΕΟ

Γ. 86756/93
[illegible]
16 Σεπτεμβρίου 1993
Ο ΔΙΕΥΘΥΝΤΗΣ
ΓΕΡ. ΑΠΟΣΤΟΛΑΤΟΣ

εργοδοτης	: ΗΛΙΑΣ Γ. ΜΠΑΡΜΠΑΛΙΑΣ-Δ.ΔΑΝΑΛΗΣ Ο.Ε. ΣΤΑΔΙΟΥ 7 ΑΘΗΝΑ
εργο:	ΚΤΙΡΙΟ ΓΡΑΦΕΙΩΝ ΠΡΟΣΘΗΚΗ ΚΑΘ ΥΨΟΣ ΛΟΓΩ ΜΕΤΑΦΟΡΑΣ ΣΥΝΤΕΛΕΣΤΟΥ — κατασκευη :
θεση:	ΒΑΣ.ΣΟΦΙΑΣ 94-ΚΕΡΑΣΟΥΝΤΟΣ 1 ΑΘΗΝΑ
μελετητες	: Ρ.ΚΥΡΙΑΚΙΔΟΥ-Δ.ΚΟΤΣΑΝΗ-Α.ΠΑΠΑΣΤΡΑΤΗΣ αρχιτέκτονες ΧΡΗΣΤΟΣ ΑΡΓΥΡΟΠΟΥΛΟΣ πολ.μηχανικός ΓΙΑΝΝΗΣ ΠΑΠΑΓΡΗΓΟΡΑΚΗΣ μηχανολόγος
θεμα σχεδιου : ΔΙΑΓΡΑΜΜΑ ΚΑΛΥΨΗΣ	αρ. σχεδιου : Α01μ — κλιμακες : 1:200
χρον. μελετης:	ΣΕΠΤΕΜΒΡΙΟΣ 1992

(2)

Τροποποίηση του εγκεκριμένου ρυμοτομικού σχεδίου Αθηνών.

Ο ΠΡΟΕΔΡΟΣ
ΤΗΣ ΕΛΛΗΝΙΚΗΣ ΔΗΜΟΚΡΑΤΙΑΣ

Έχοντας υπόψη:

1. Τις διατάξεις των άρθρων 3, 29 και 70 του Ν. Δ/τος της 17.7.1923 «περί σχεδίου πόλεων κ.λπ.» (ΦΕΚ 228/Α'), όπως τροποποιήθηκαν και συμπληρώθηκαν.

2. Τις διατάξεις της παρ. 3 του άρθρου 99 του Ν. 1892/1990 «για τον εκσυγχρονισμό και την ανάπτυξη και άλλες διατάξεις» (ΦΕΚ 101/Α'), όπως αντικαταστάθηκε με την παρ. 2 του άρθρου 7 του Ν. 2052/1992 «μέτρα για την αντιμετώπιση του νέφους και πολεοδομικές ρυθμίσεις» (ΦΕΚ 94/Α').

3. Τις διατάξεις του άρθρου 23 παρ. 1 εδ. ιδ' του Ν. 1558/1985 «Κυβέρνηση και Κυβερνητικά Όργανα» (ΦΕΚ 137/Α').

4. Την Υ.1958/1992 απόφαση του Πρωθυπουργού και του Υπουργού Περιβάλλοντος, Χωροταξίας και Δημοσίων Έργων «ανάθεση αρμοδιοτήτων στους Υφυπουργούς Περιβάλλοντος, Χωροταξίας και Δημοσίων Έργων Χρήστο Κατσιγιάννη και Γεώργιο Βουλγαράκη» (ΦΕΚ 744/Β').

5. Την 172/συν. 6/27.2.1991 γνωμοδότηση του Δημοτικού Συμβουλίου Αθηνών.

6. Την 204/12.5.1993 γνωμοδότηση του Κεντρικού Συμβουλίου Χωροταξίας, Οικισμού και Περιβάλλοντος, με πρόταση του Υφυπουργού Περιβάλλοντος, Χωροταξίας και Δημοσίων Έργων, αποφασίζουμε:

Άρθρο 1

Εγκρίνεται η τροποποίηση του εγκεκριμένου ρυμοτομικού σχεδίου Αθηνών και ειδικότερα στο Οικοδομικό Τετράγωνο 63 της περιοχής 86 με τον χαρακτηρισμό του με στοιχεία Α, Β, Γ, Δ, Α, τμήματος αυτού ως χώρου αθλητικών εγκαταστάσεων, όπως η παραπάνω ρύθμιση φαίνεται στο σχετικό πρωτότυπο διάγραμμα σε κλίμακα 1:500, που θεωρήθηκε από τον Προϊστάμενο της Δ/νσης Τοπογραφικών Εφαρμογών με την 81971/1993 πράξη του και που αντίτυπό του σε φωτοσμίκρυνση δημοσιεύεται με το παρόν διάταγμα.

Άρθρο 2

Η ισχύς του παρόντος διατάγματος αρχίζει από τη δημοσίευσή του στην Εφημερίδα της Κυβερνήσεως.

Στον Υφυπουργό Περιβάλλοντος, Χωροταξίας και Δημοσίων Έργων αναθέτουμε τη δημοσίευση και εκτέλεση του παρόντος διατάγματος.

Αθήνα, 25 Αυγούστου 1993

Ο ΠΡΟΕΔΡΟΣ ΤΗΣ ΔΗΜΟΚΡΑΤΙΑΣ
ΚΩΝΣΤΑΝΤΙΝΟΣ Γ. ΚΑΡΑΜΑΝΛΗΣ

Ο ΥΦΥΠΟΥΡΓΟΣ
ΠΕΡΙΒΑΛΛΟΝΤΟΣ, ΧΩΡΟΤΑΞΙΑΣ ΚΑΙ ΔΗΜΟΣΙΩΝ ΕΡΓΩΝ
ΧΡΗΣΤΟΣ ΚΑΤΣΙΓΙΑΝΝΗΣ

ΚΛΙΜΑΞ 1:500

ΑΘΗ

ΧΩΡΟΣ

ΝΙΚΑΙΑΣ


ΘΗΝΑΙ
ΑΡ. ΦΥΛΛΟΥ 431.
Ο.Τ. 63
Γ. 81971/93.
"Τροποποίηση του εγκεκριμένου ρυμοτομικού σχεδίου Αθηνών"
4 Αυγούστου 1993
Ο Διευθυντής
Γερ. Αποστολάτος
Υ.ΠΕ.ΧΩ.ΔΕ.
Δ/ΝΣΗ ΠΟΛΕΟΔΟΜΙΚΟΥ ΣΧΕΔΙΑΣΜΟΥ
Τροποποιηση εγκ. ρυμοτομικου σχεδιου
στο Ο.Τ. 63 περιοχης 86 του Δ. Αθηναιων